


TONI PERICÓ BRU


ARQUITECTE

PAS DE L'ENCARNACIÓ, 8 08025 BARCELONA


TEL + FAX: 93 436 02 93 toniperico@coac.net

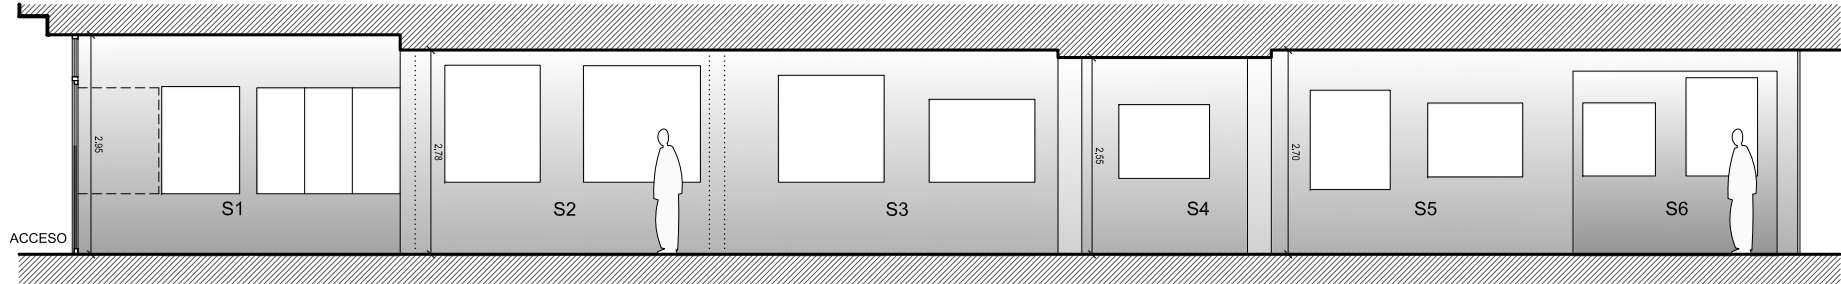

ALZADO A-A'

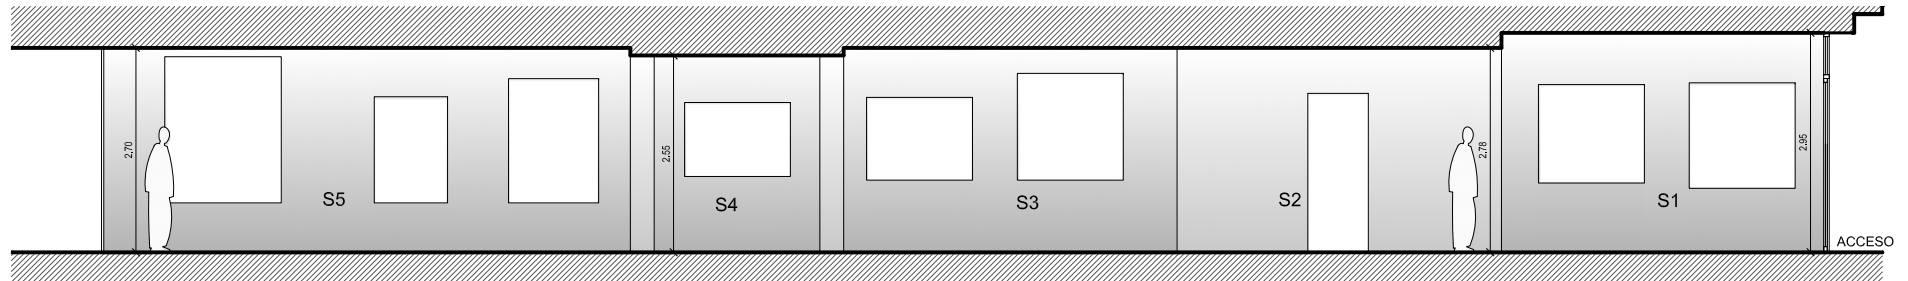

ALZADO B-B'

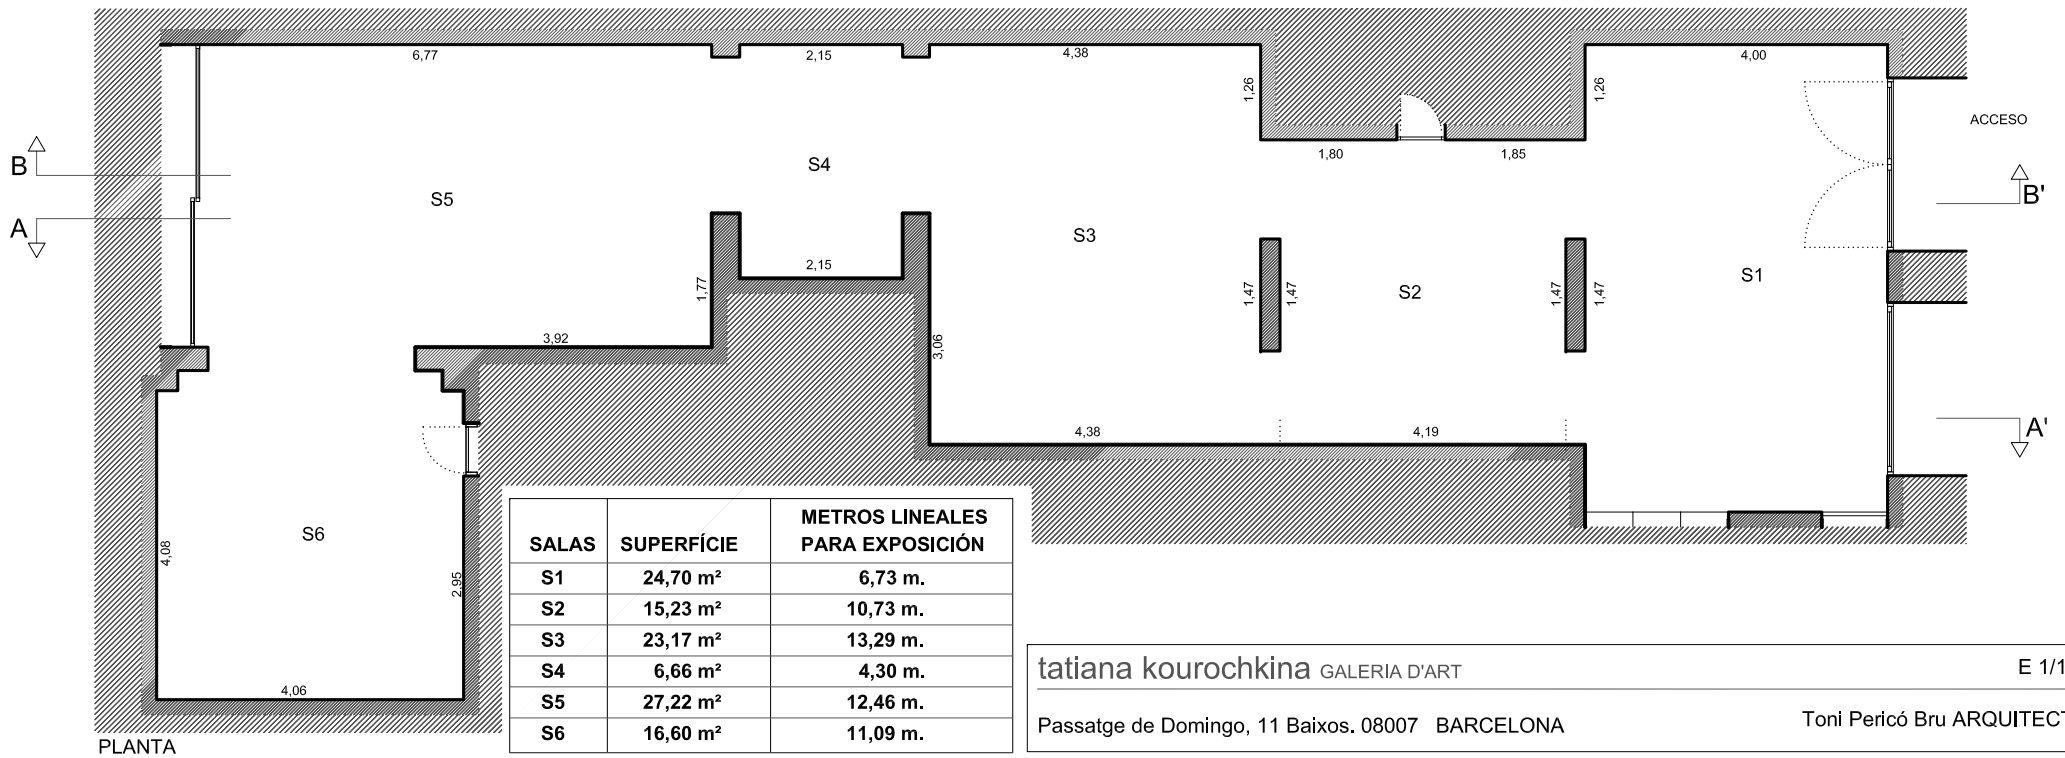

tatiana kourochkina GALERIA D'ART

E 1/100

Passatge de Domingo, 11 Baixos. 08007 BARCELONA

Toni Pericó Bru ARQUITECTE